


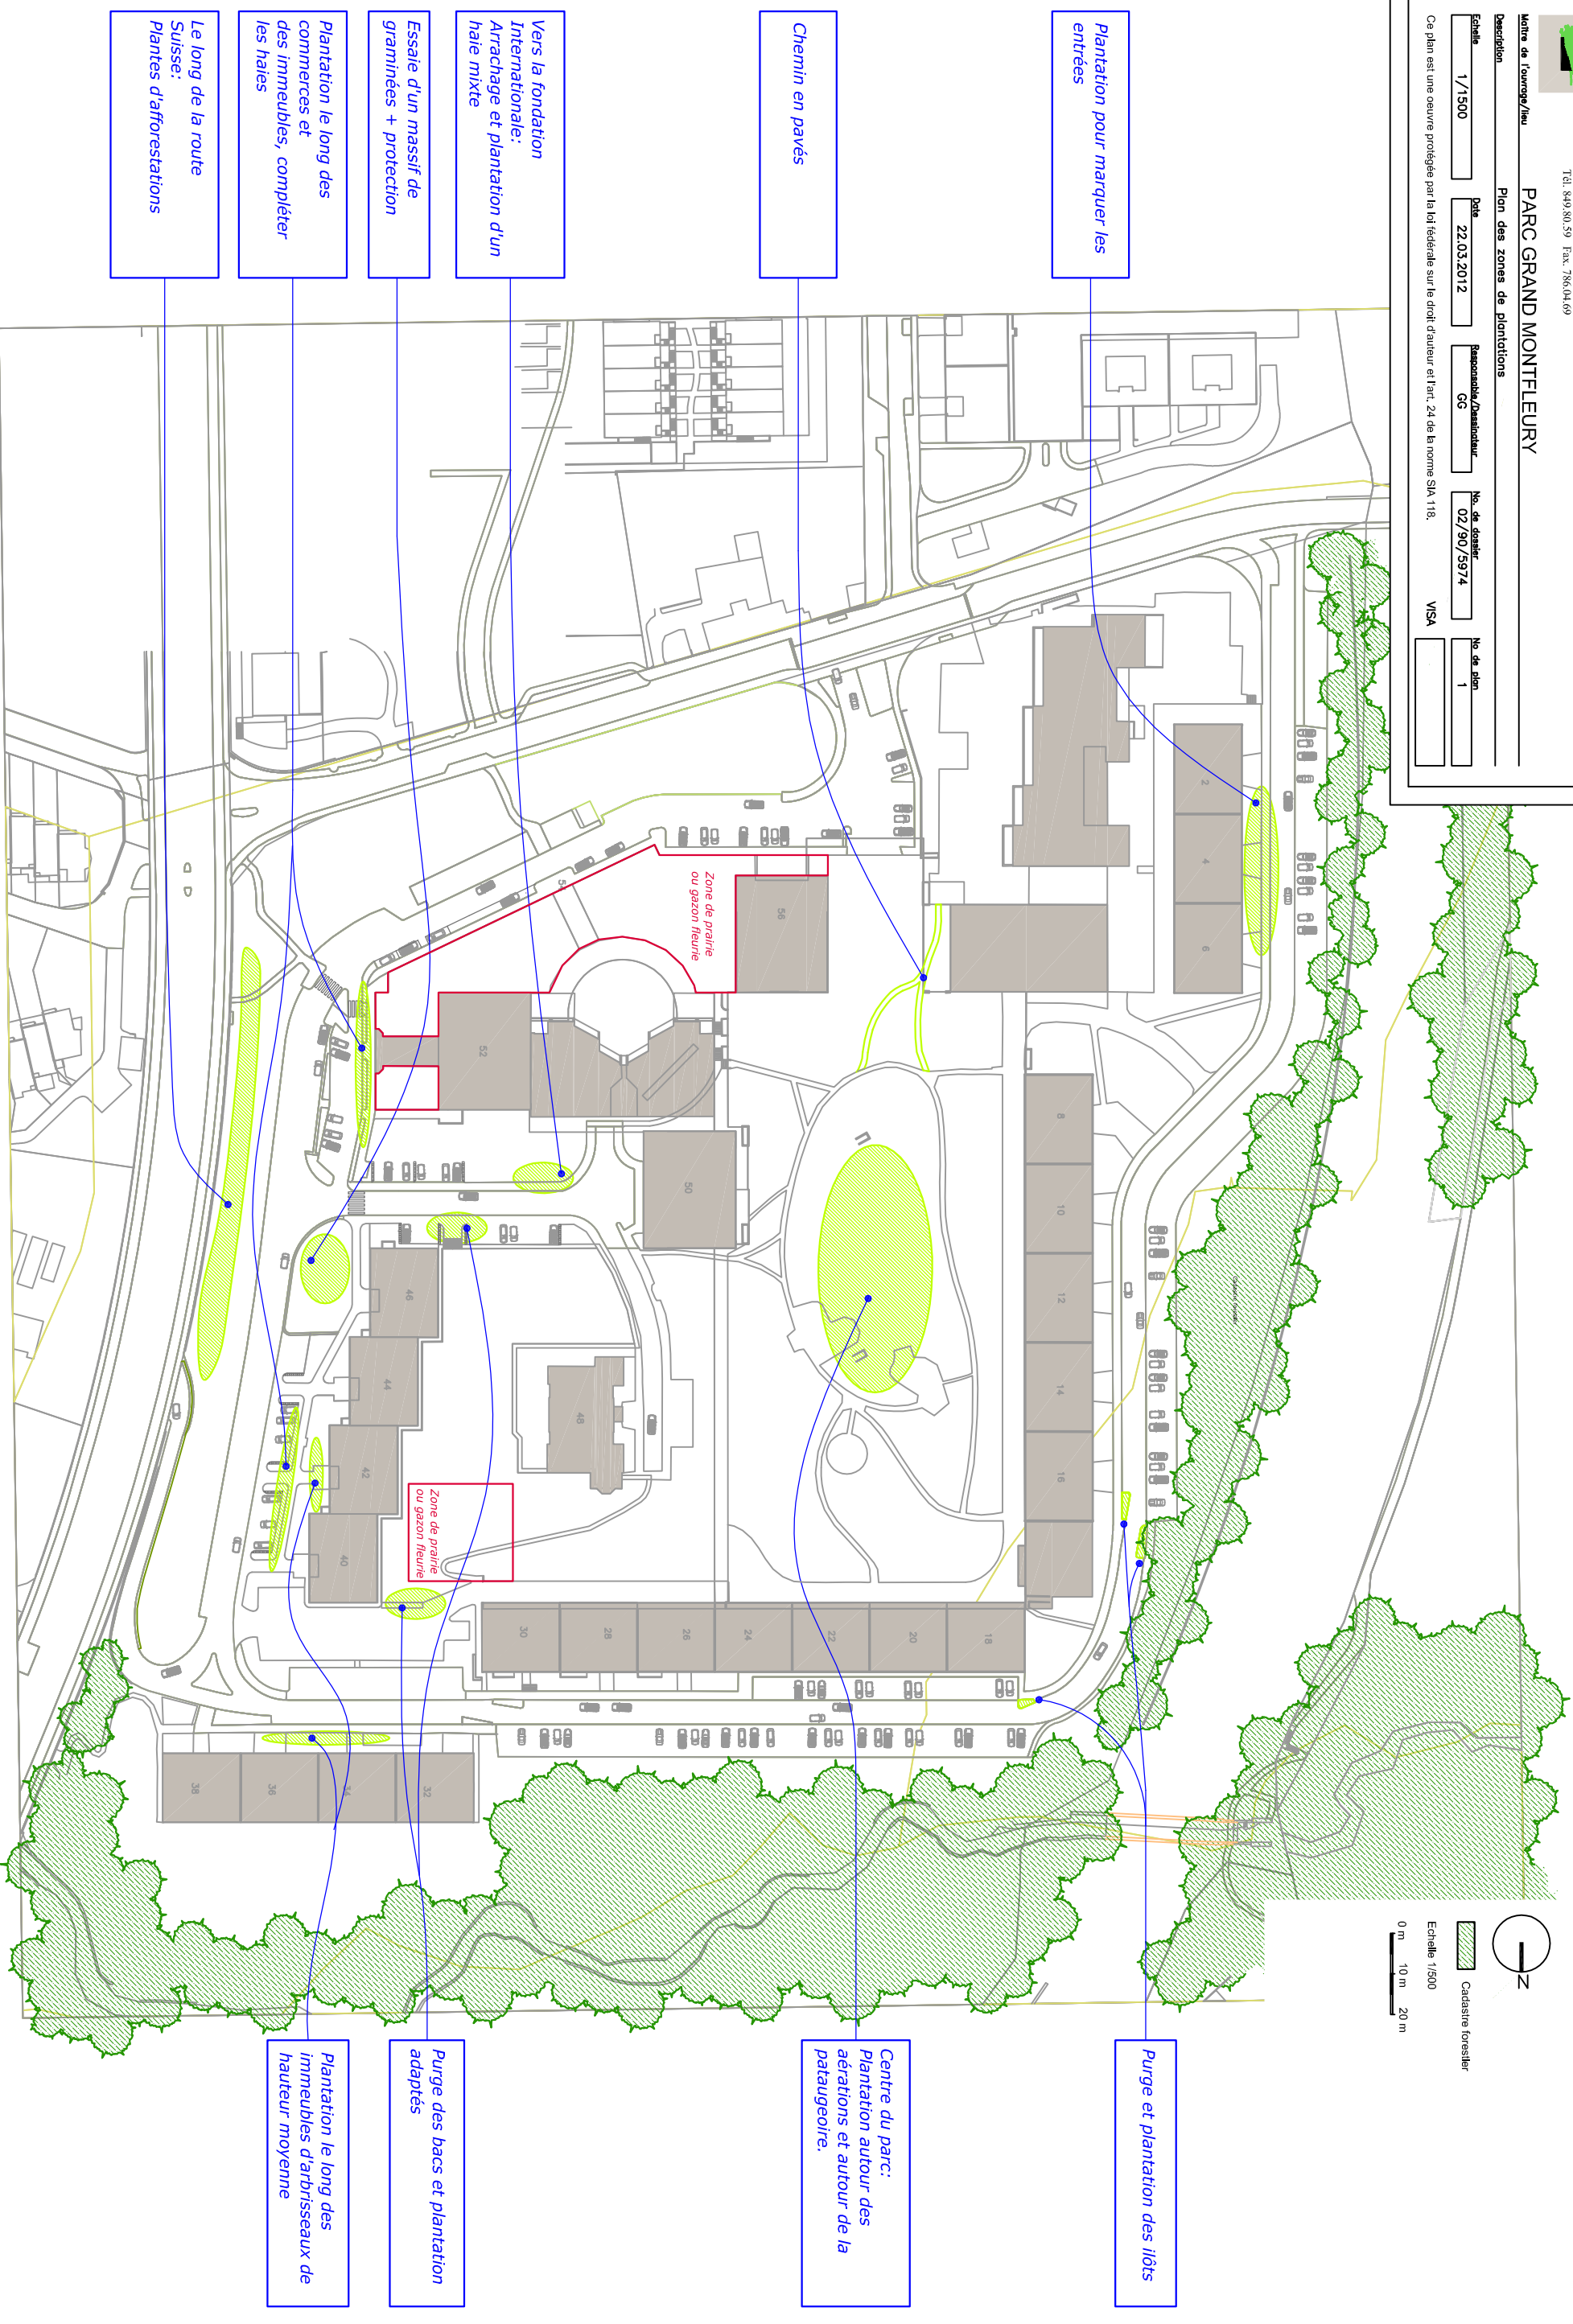

PARC GRAND MONTFLEURY

Plan des zones de plantations

Activité de l'ouvrage/lieu	Plan des zones de plantations		
Description	Date	Requis/ité/Quasi-requis	No. de dossier
Echelle	22.03.2012	GC	02/90/5974
Ce plan est une oeuvre protégée par la loi fédérale sur le droit d'auteur et l'art. 24 de la norme SIA 118.			No. de plan
VISA			1



Plantation pour marquer les entrées


Chemin en pavés

Vers la fondation Internationale:  
Arrachage et plantation d'un halle mixte

Essai d'un massif de graminées + protection

Plantation le long des commerces et des immeubles, compléter les haies

Le long de la route Suisse:  
Plantes d'arborescences

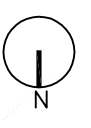

Echelle 1/500  
0 m 10 m 20 m

Cadastrale forestier

Purge et plantation des îlots

Centre du parc:  
Plantation autour des aérations et autour de la pataugeoire.

Purge des bacs et plantation adaptés

Plantation le long des immeubles d'arbrisseaux de hauteur moyenne

# Plan des zones de plantations