

TOILE PERFORÉE 1 CM THERMOISOLÉE COULEUR FAÇADE


TOILE PERFORÉE 1 CM THERMOISOLÉE COULEUR FAÇADE

PROJET DE SURÉLEVATION DE 11 IMMEUBLES, CRÉATION DE 33 APPARTEMENTS ET ISOLATION DES PIGNONS
IMMEUBLES 18 À 38 GRAND-MONTFLEURY - 1290 VERSOIX

DD-131-14

1:100

05/02/2016

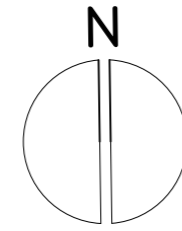

SURELEVATION


PIETRO CARLO SARTORIO ARCH. EPFZ-SIA-AGA
1, RUE RICHARD-WAGNER 1202 GENÈVE - TÉL. 022 740 37 40 / 41 - FAX 42
DESSINATEUR: SÉBASTIEN SARTORIO ÉDITÉ LE: 02.02.2016 - 23.21

IMMEUBLES 32 À 38

COMPLÉMENTAIRE 2

UNIFORMISATION GÉNÉRALE DES MENEUX
ET GARDE-CORPS ININTERROMPU

ÉCRAN ANTIBRUIT VERRE FEUILLETÉ 100MM H=106CM

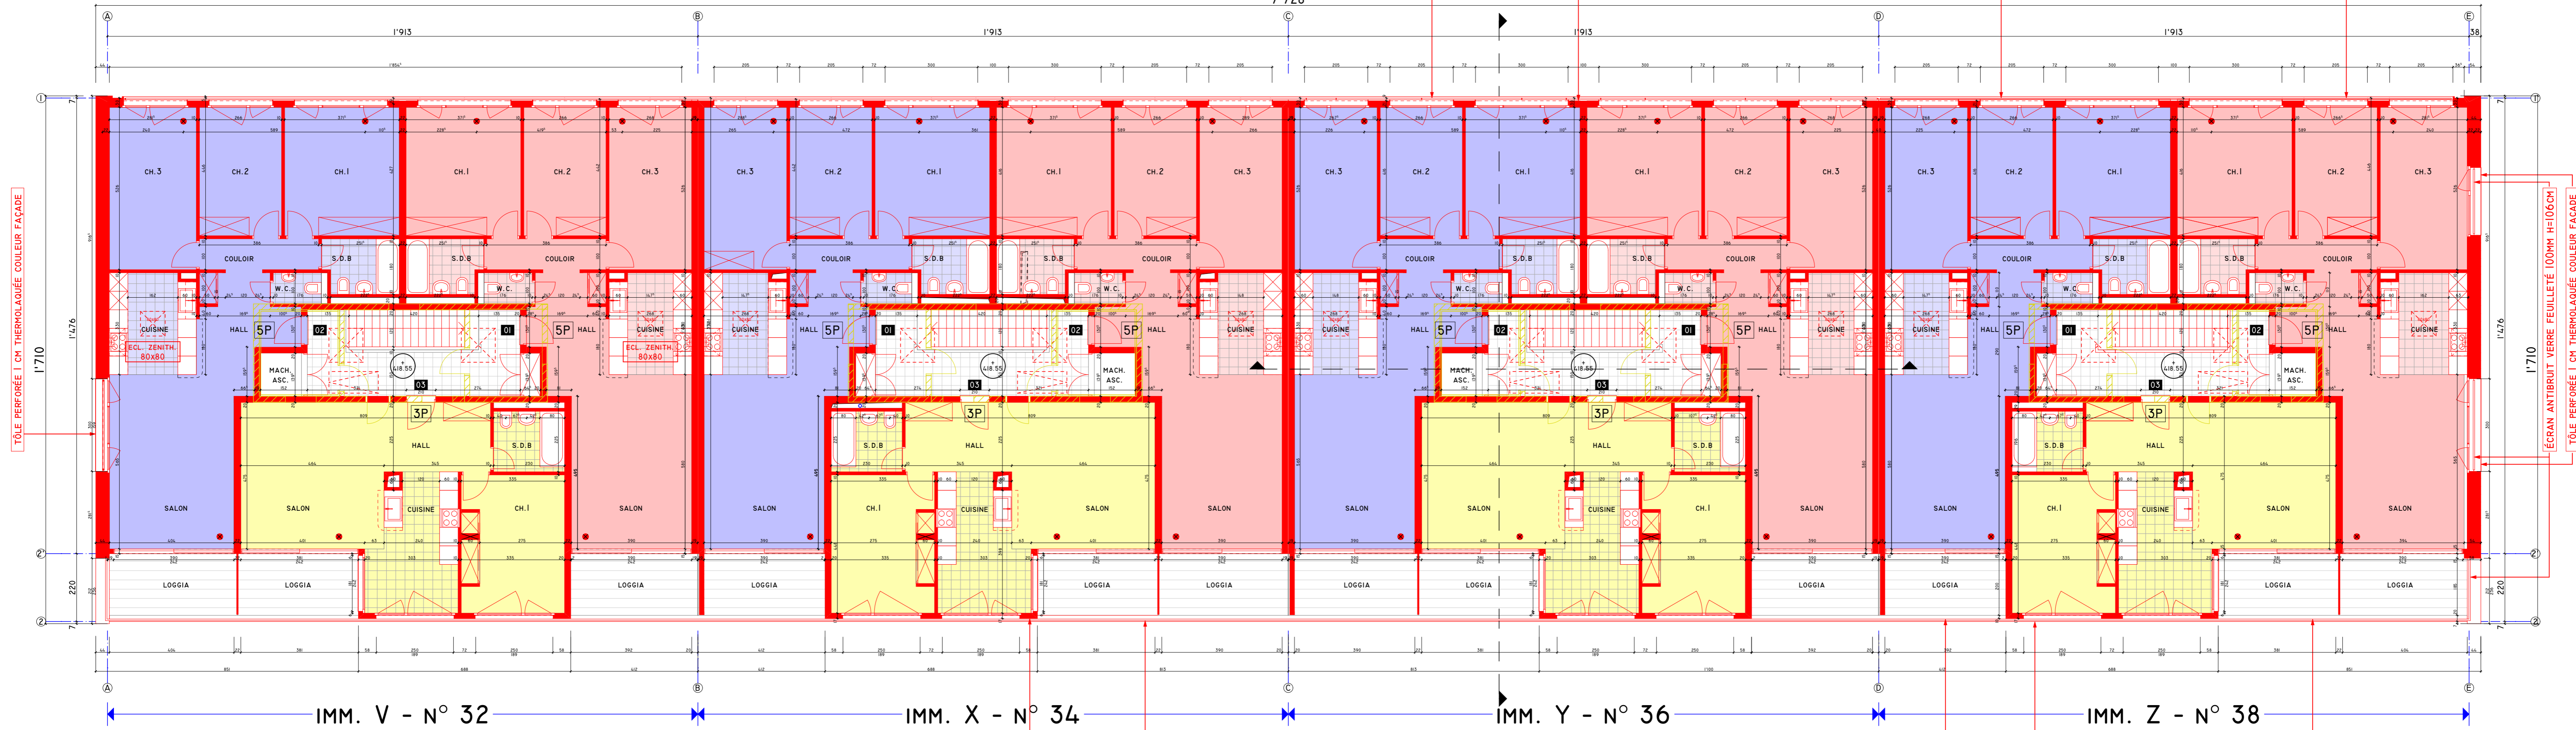

TÔLE PERFORÉE 1 CM THERMOCLAQUÉE COULEUR FAÇADE

ÉCRAN ANTIBRUIT VERRE FEUILLETÉ 100MM H=106CM
TÔLE PERFORÉE 1 CM THERMOCLAQUÉE COULEUR FAÇADE

IMM. V - N° 32

IMM. X - N° 34

IMM. Y - N° 36

IMM. Z - N° 38

UNIFORMISATION GÉNÉRALE DES MENEUX
ET GARDE-CORPS ININTERROMPU

ÉCRAN ANTIBRUIT VERRE FEUILLETÉ 100MM H=106CM